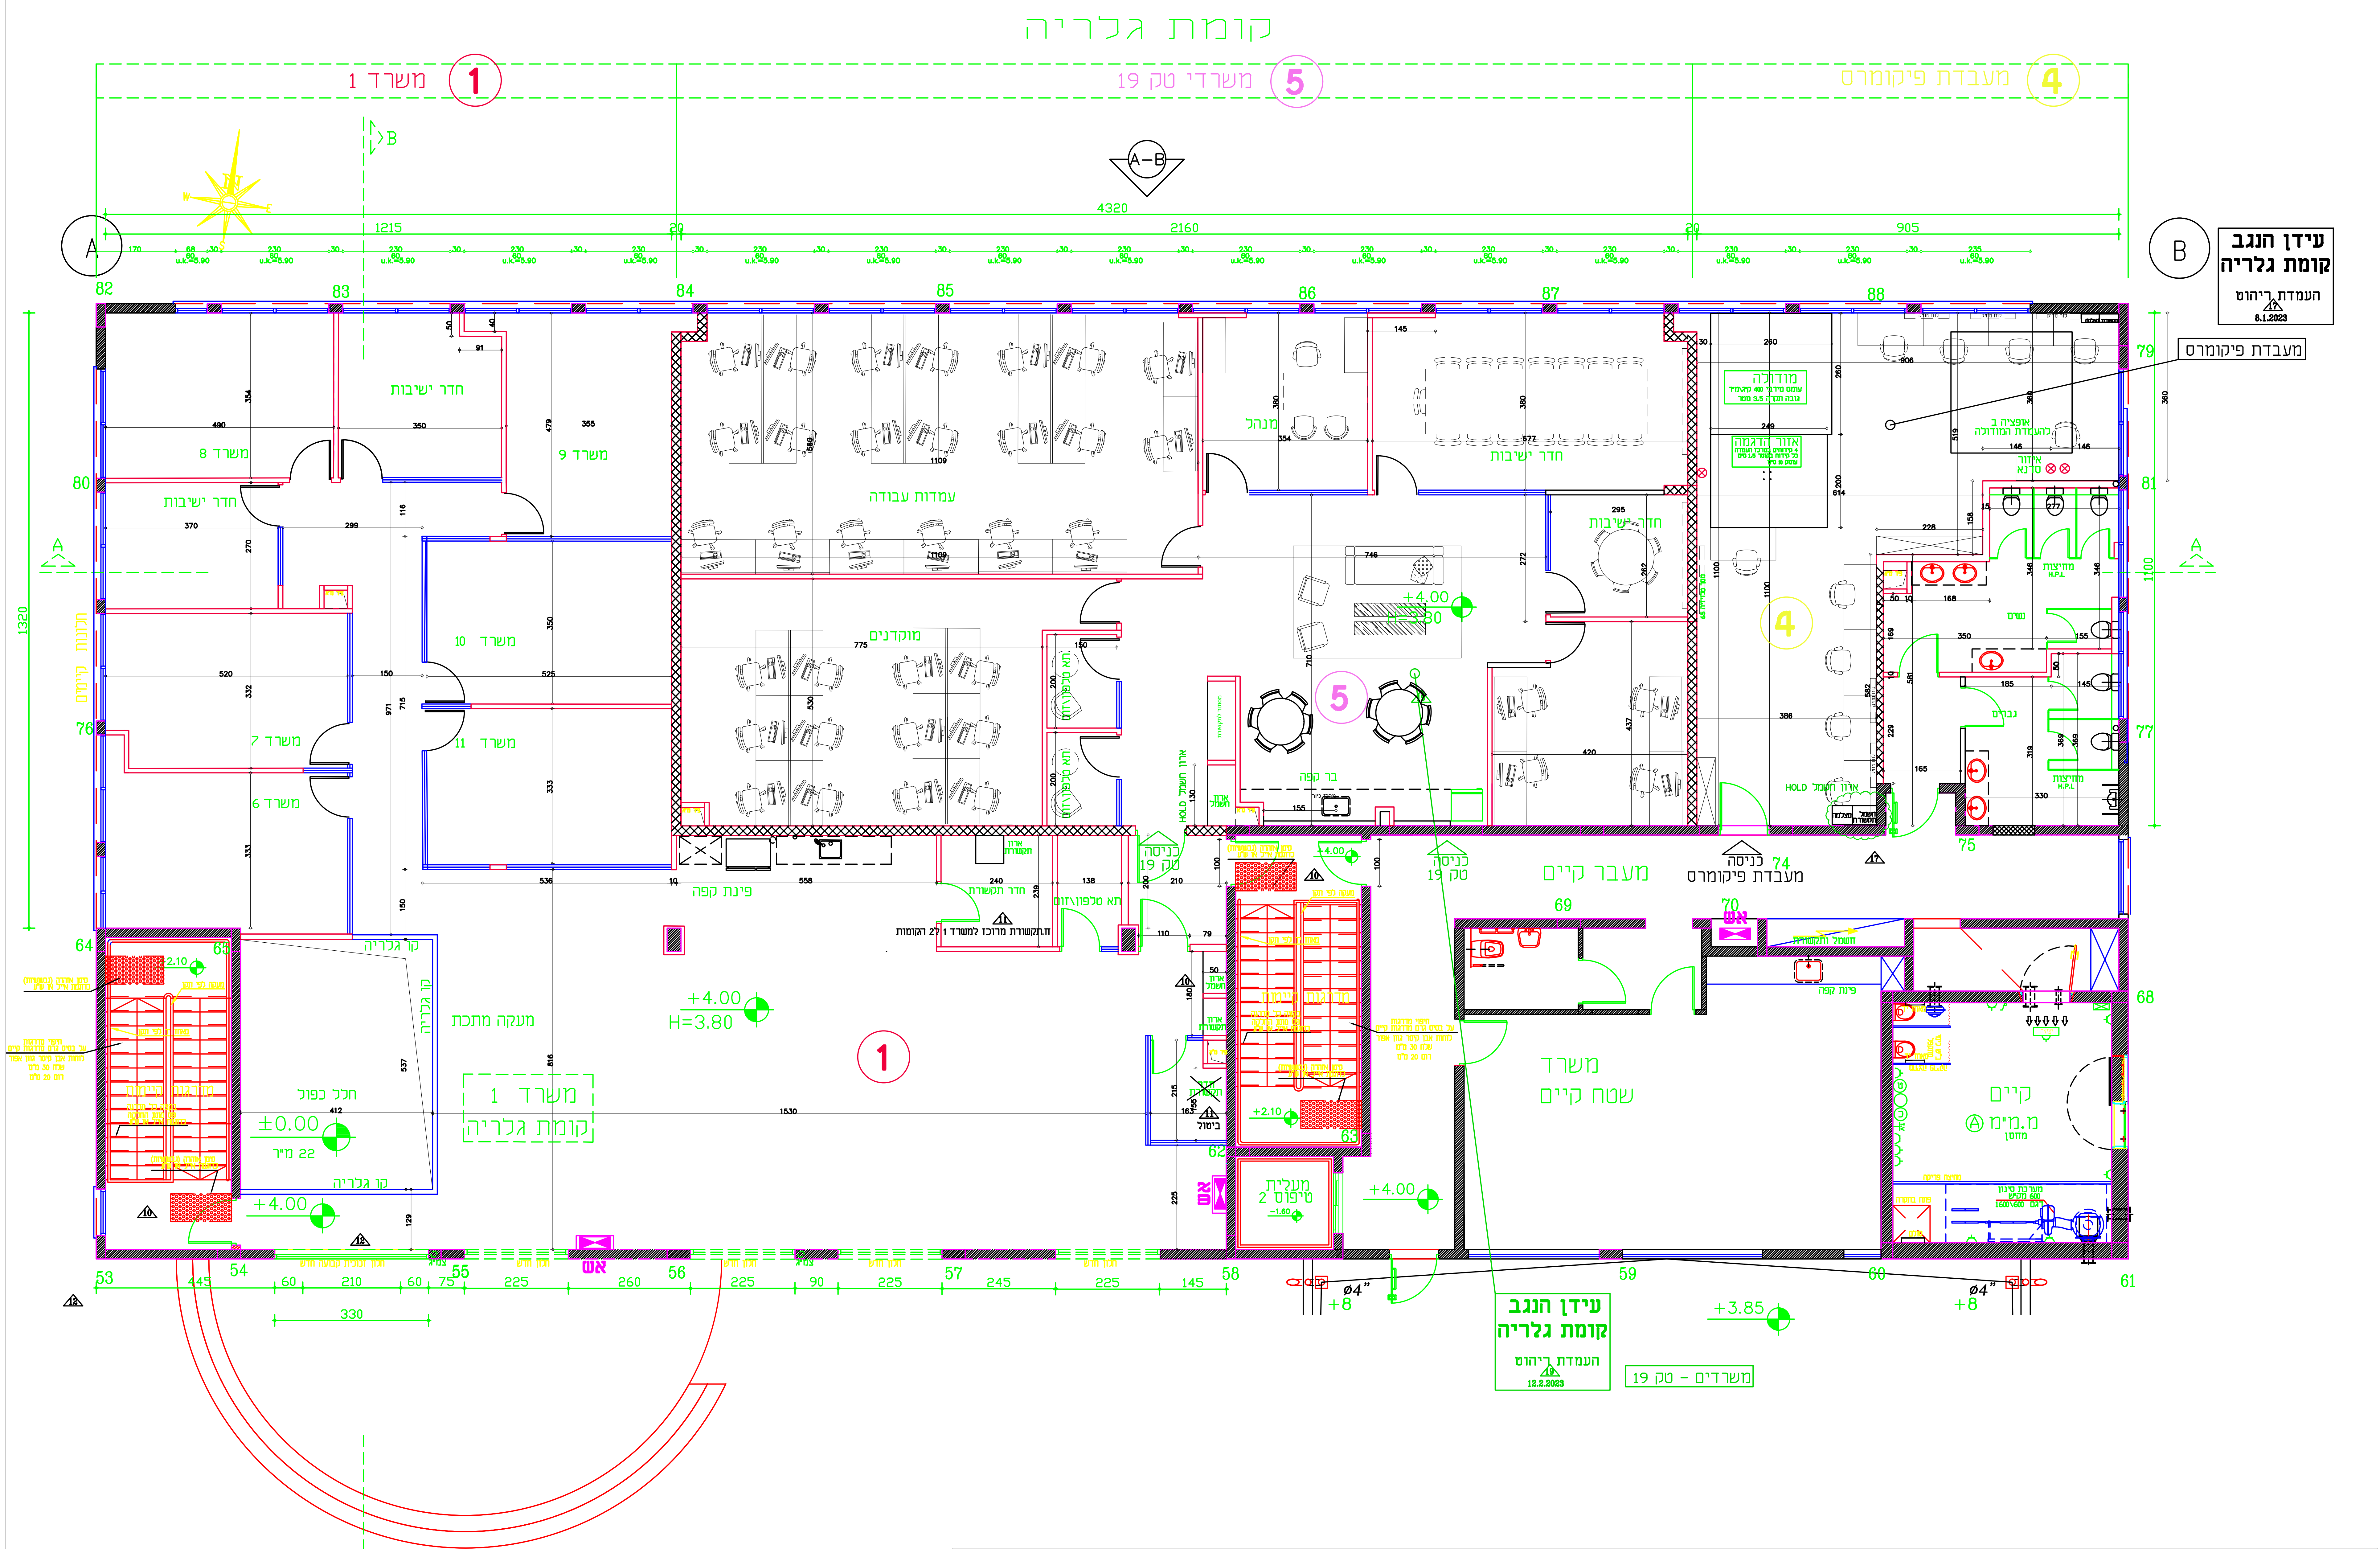
קומת גלריה
משרד 1
1
משרדי טק 19
5
מעבדת פיקומרס
4
A
B
A-B
4320
1215
2160
905
20
230
30
u.k.=5.90
82
83
84
85
86
87
88
79
81
77
76
80
64
65
62
63
68
69
70
74
75
53
54
55
56
57
58
59
60
61
1320
1100
חדר ישיבות
משרד 8
משרד 9
משרד 10
משרד 11
משרד 7
משרד 6
עמדות עבודה
מוקדנים
מנהל
חדר ישיבות
חדר ישיבות
מודולה
עומס מירבי 400 ק"ג/מ"ר
גובה תקרה 3.5 מטר
אזור הדגמה
אופציה ב
להעמדת המודולה
איזור סדנא
מחיצות H.P.L
נשים
גברים
ארון חשמל HOLD
ארון חשמל
בר קפה
פינת קפה
חדר תקשורת
+4.00
H=3.80
כניסה
טק 19
כניסה
מעבדת פיקומרס
מעבר קיים
משרד
שטח קיים
ממ"ד
קיים
מעקה מתכת
קו גלריה
חלל כפול
±0.00
משרד 1
קומת גלריה
+4.00
+2.10
+3.85
+8
ø4"
אש
מעלית
טיפוס 2
330
עידן הנגב
קומת גלריה
העמדת ריהוט
12.2.2023
משרדים - טק 19
עידן הנגב
קומת גלריה
העמדת ריהוט
8.1.2023
מעבדת פיקומרס

המבצע אחראי לבדיקת המידות ולהתאמתן במקום.
על המבצע לבקר את כל המידות ועל כל טעות או אי-התאמה
עליו להודיע למתכנן בכתב. אין לקבוע מידות ע"י מדידה בשרטוט.
מהנדס או יועץ אשר שמו מופיע ברשימת התפוצה נושא
לבדו באחריות המקצועית והחוקית לתכנית.
אין לבצע ללא קבלת היתר בניה מהרשות המוסמכת.
אין לעשות כל שימוש בתכנית זו או ברעיונות הגלומים
בה ללא אישור בכתב מאת המתכנן.

לוח תפוצה נמען + כמות

מהדורה	תאריך	אדר' חנן נחום	קבלן ראשי	קונסט' יוסף אבו חמוס	חשמל יגאל ליסבק	בטיחות אבי זמורה	אינסטלציה אבי זמורה	מיזוג אויר		מעצבת אידה דהרי	מעצבת ענבל שגיא	פיקוח זיו אברבוך	פיקוח גדעון קידר	מעבדה	יזם עמינדב
1	12.9.21	☒											☒		
1	31.1.22	☒											☒		
1	10.2.22	☒		☒											
2	22.3.22	☒									☒	☒	☒	☒	☒
2	8.5.22										☒				
2	12.5.22											☒			
2	16.5.22										☒	☒	☒	☒	☒
7	21.8.2022	☒			☒	☒	☒								
8	28.8.2022	☒			☒	☒	☒				☒	☒	☒		☒
9	1.9.2022	☒									☒	☒	☒		☒
9	4.9.2022	☒			☒	☒	☒				☒	☒	☒		☒
10	15.9.2022	☒									☒	☒	☒		☒
11	24.10.2022	☒									☒	☒	☒		☒
12	2.11.2022	☒		☒							☒	☒	☒		☒
17	8.1.2023	☒										☒	☒		☒
18	5.2.2023	☒			☒					☒		☒	☒		☒
19	12.2.2023	☒			☒					☒		☒	☒		☒

לוח שינויים ותוספות

1	6.10.21	גרסה 4 למכרז
	13.10.21	שינוי הגדלת שרותים ליד משרד 2
	23.1.22	חלונות בגלריה חזית צפון פתיחה קיפ לשחרור עשן
	23.1.22	פתחים למיזוג אויר
	10.2.22	עדכון פתח למיזוג אויר במשרד 1 ליד ח. ישיבות
	6.3.22	עדכון לפי תכניות מעצבת משרד 1
	14.3.22	גרסה 5 למכרז
	21.3.22	עדכון חשמל משרד 1
	12.5.22	עדכון הערה מיזוג אויר
	16.5.22	עדכון חשמל ענבל
7	21.8.2022	הוספת 3 מפוחים לשחרור עשן קומת הקרקע בפירי מיזוג קיימים.
		ביטול מפוחים ובמקום- התקן לחלונות בחזיתות לשיחרור עשן
		הזזת קיר גבס מהחלון בצד מערב
8	28.8.2022	גרסה 8 לביצוע
		חזית צפונית- ביטול חלון A5 ועדכון חלון A6
		חזית דרומית- עדכון חלון A3 לפי הנתון בשטח
		חזית מזרחית- טיפול בחלונות עם קיר ניצב והזזת הקיר בהתאם
		שינויים בתכנון השרותים בהתאם לביצוע בשטח
		חזית מערבית וצפונית- הזזת קיר גבס מהחלון 40 ס"מ
		מטבחים במשרד 1 עפ"י תכנית המעצבת ענבל
9	1.9.2022	עדכון מיקומי עמדות כיבוי אש ולוח פיקוד כבאים
9	4.9.2022	עדכון תכנית תקרה לביצוע
		חזית צפונית- פרוק תריסים ובניית קירות עם חלונות.
		עדכון תקרה בהתאם לנ"ל.
		עדכון ארונות חשמל והוספת ארונות תקשורת(מיחשוב)
		פרוט בחדרי מדרגות
10	14.9.2022	עדכון ופרוט רשימות
		עדכון ביטול מנוע חשמלי לפתיחת החלונות לשחרור עשן
11	24.10.2022	עדכון חדרי תקשורת
12	2.11.2022	שינויים - דלת וקיר מסך בקיר דרומי
15	6.12.2022	סקיצה למיקום מעבדת פיקומס במשרד 2
16	7.12.2022	סקיצה חדשה למיקום מעבדת פיקומרס במשרד 3
17	8.1.2023	עדכון מעבדת פיקומרס ליד משרד 3
18	5.2.2023	משרד טק 19 חדש. במקום משרד 3
19	12.2.2023	עדכון משרד טק 19 לביצוע

כל מחיצות הגבס עם בידוד אקוסטי-
מילוי צמר סלעים במשקל נפח 80 ק"ג למ"ר.

פתח נטו לדלתות משרדים 80 ס"מ.
מרחק דלת מקיר ניצב מינ' 5 ס"מ.

טרם התקבל היתר בניה ואישורים שונים.
אין לבצע ללא היתר בניה.
התכניות כפופות להיתר בניה ולאישורים שיתקבלו
כגון: אישורי מחלקות עירייה, אינסטלציה,
כיבוי אש, הג"א, חשמל וכו.
עקב כך ייתכנו שינויים בתכניות.

התכניות כפופות לתכניות סופיות שיתקבלו
מהיועצים השונים.

תכנון וביצוע של מערכת מיזוג אויר
בהתאם לכתב הכמויות

ספרינקלרים וגלאים לפי יועץ בטיחות
יש לבצע בתיאום עם יועץ ותכנית הבטיחות.

אינסטלציה ומתזים לפי יועץ אינסטלציה
יש לבצע בתיאום עם יועץ ותכנית האינסטלציה.

יש לבצע בתיאום עם יועץ ותכנית הקונסטרוקציה.

יש לבצע בתיאום עם יועץ ותכנית החשמל.

יש לבדוק התאמות לקיים בשטח

עידן הנגב

קומת גלריה

תכנית העמדת ריהוט

תאריך הפקה	ק.מ.:	מבקר התכנית:	אדריכל אחראי :
1.7.21			

מס גליון:	שרטוט מס. :	מהדורה	תאריך עידכון
		19	12.2.2023

תכנית – לעיון ☐ למכרז ☐ לביצוע ■

אידה דהרי
תכנון ועיצוב פנים לעסקים ולתעשייה
052-4289211
ida.design268@gmail.com
Ida Dahari
Designing Workspaces

המבצע אחראי לבדיקת התוכניות והתאמתן במקום
על המבצע לבקר את כל המידות ולהודיע למתכנן
על כל טעות או אי התאמה
אין לקבוע מידות ע"י מדידה בשרטוטים
אין לעשות כל שימוש בתכנית זו או ברעיונות
הגלומים בה ללא אישור בכתב מהמתכנן

פרוייקט: משרדים – טק 19	תכנית: העמדה		
מיקום עידן הנגב	תאריך 18-4-2023	○ לעיון	
גודל גליון A2		○ למכרז	
קנ"מ 1:100		○ לביצוע	