


# קומת גלריה

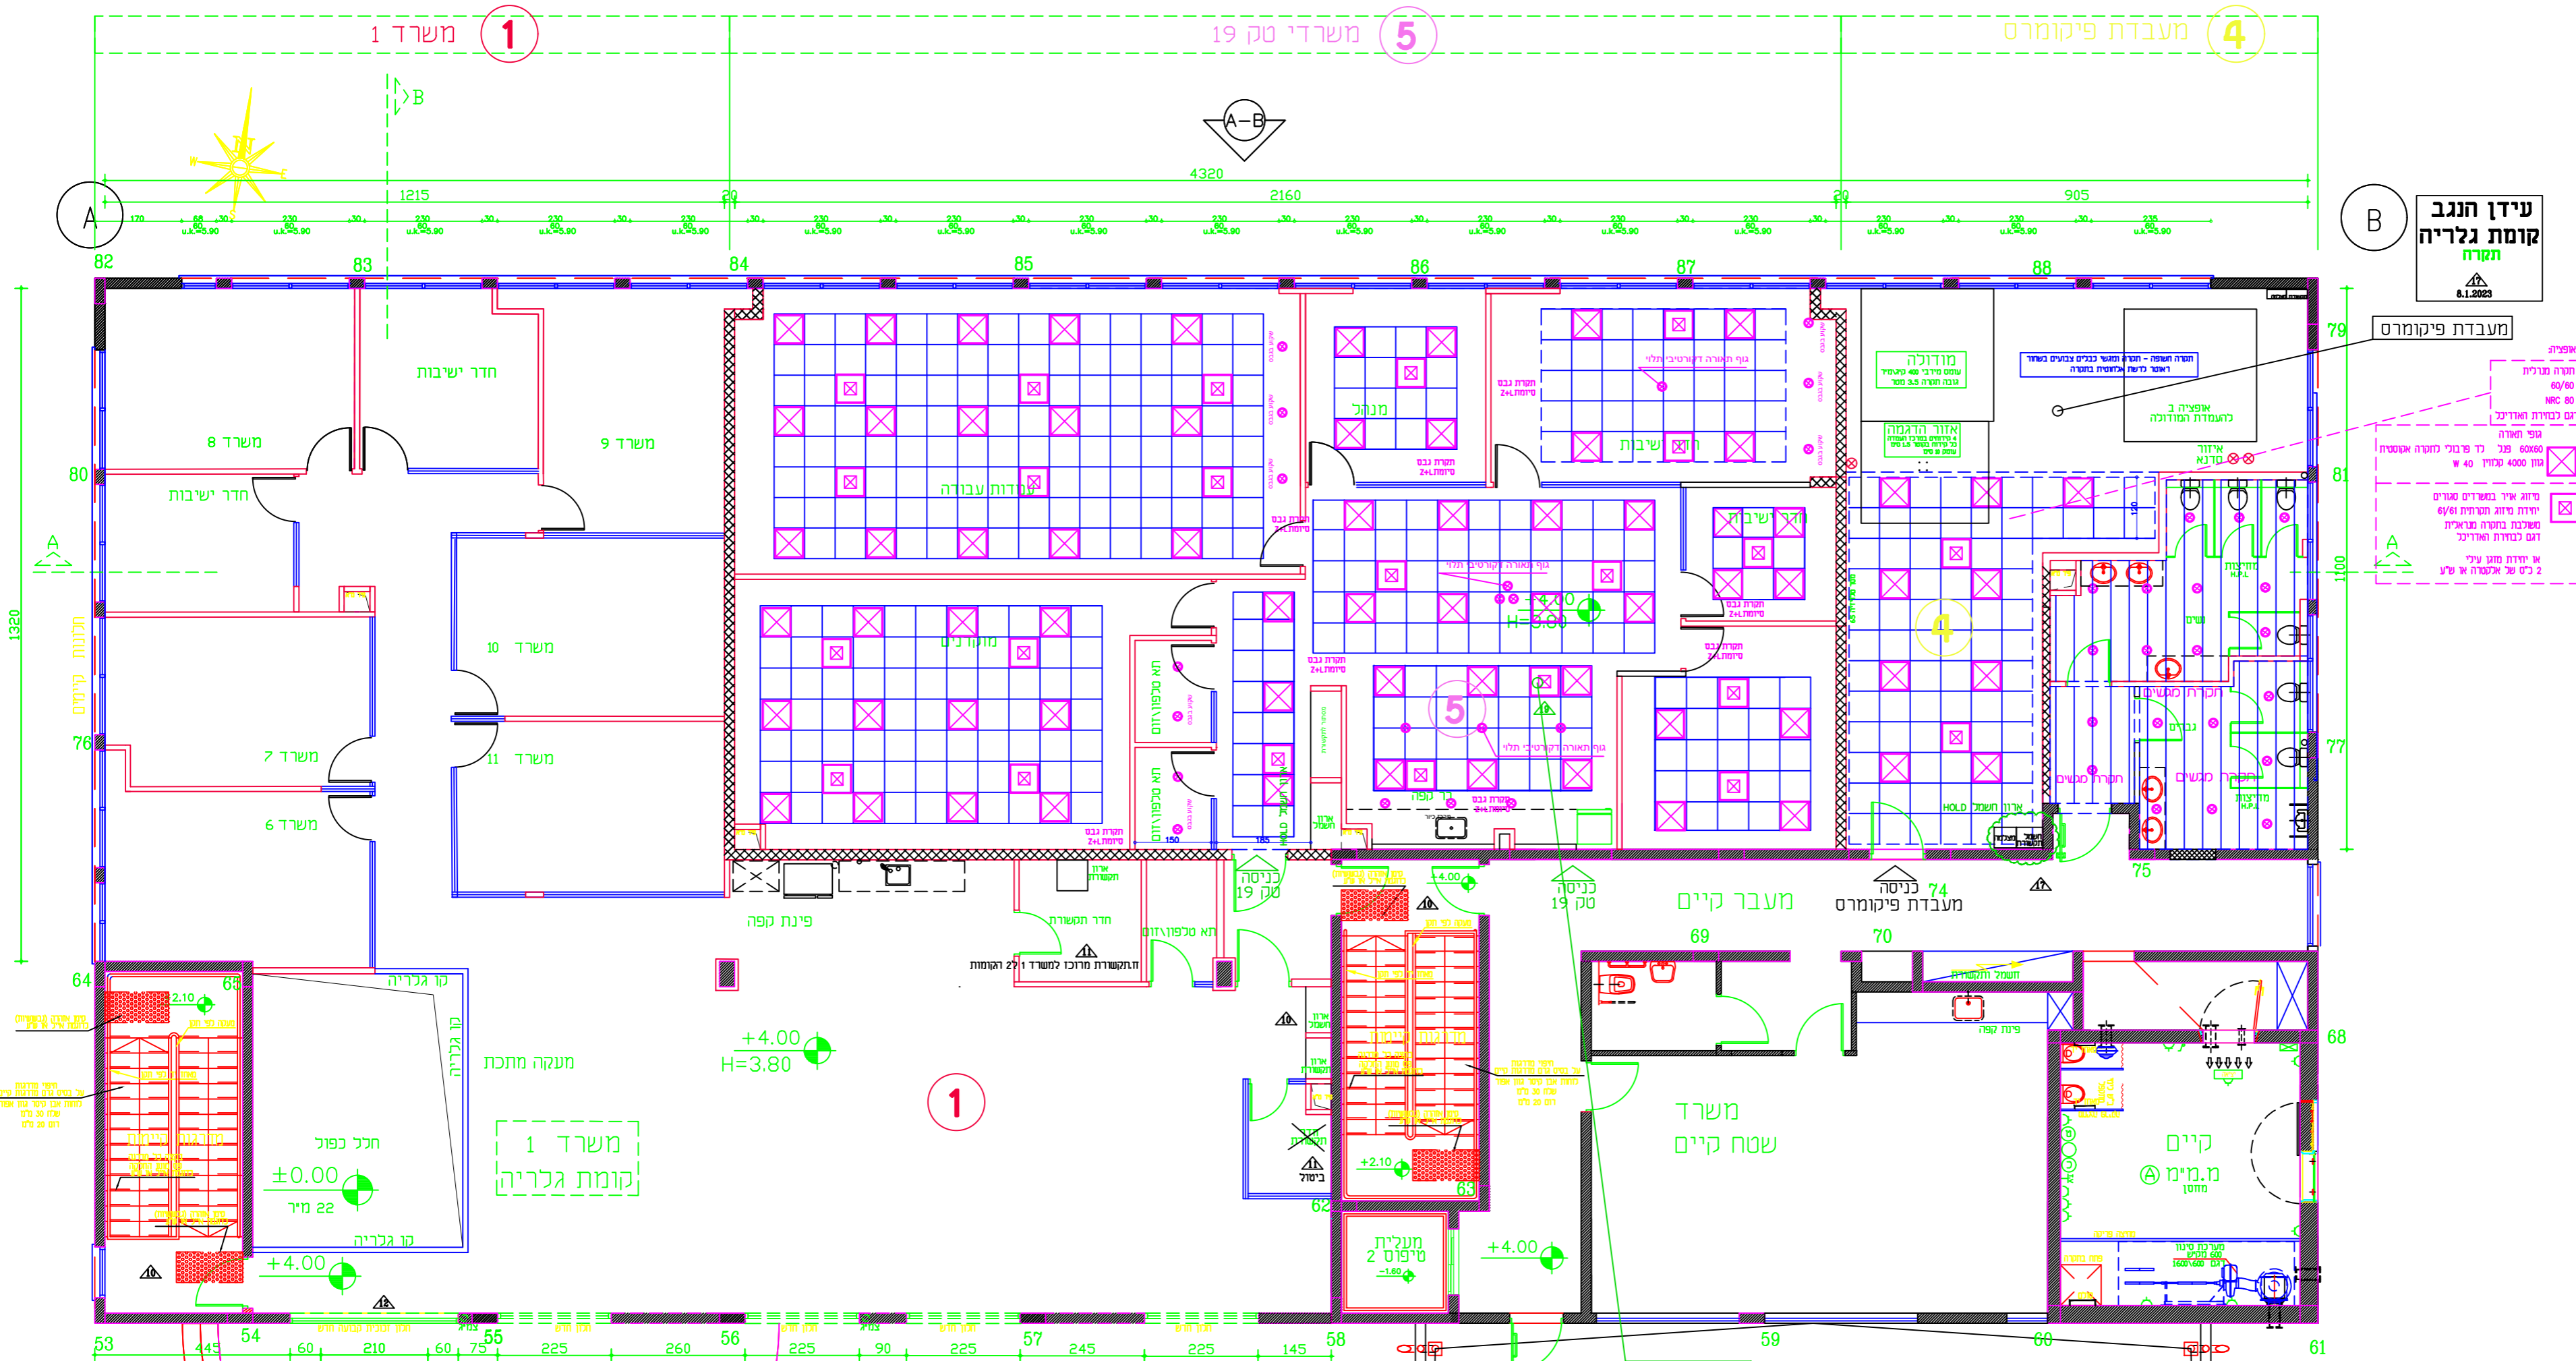


| תאריך      | מס' תוכנית | תיאור  |
|------------|------------|--------|
| 12.9.21    | 1          | תוכנית |
| 31.1.22    | 1          | תוכנית |
| 10.2.22    | 2          | תוכנית |
| 22.3.22    | 2          | תוכנית |
| 6.5.22     | 2          | תוכנית |
| 12.5.22    | 2          | תוכנית |
| 16.5.22    | 2          | תוכנית |
| 21.8.2022  | 3          | תוכנית |
| 28.8.2022  | 3          | תוכנית |
| 1.9.2022   | 3          | תוכנית |
| 4.9.2022   | 3          | תוכנית |
| 15.9.2022  | 3          | תוכנית |
| 24.10.2022 | 3          | תוכנית |
| 2.11.2022  | 3          | תוכנית |
| 8.1.2023   | 3          | תוכנית |
| 12.2.2023  | 3          | תוכנית |
| 12.2.2023  | 3          | תוכנית |

| לוח שינויים ותוספות | תאריך      | תיאור  |
|---------------------|------------|--------|
| 1                   | 6.10.21    | תוכנית |
| 2                   | 13.10.21   | תוכנית |
| 3                   | 23.1.22    | תוכנית |
| 4                   | 28.1.22    | תוכנית |
| 5                   | 10.2.22    | תוכנית |
| 6                   | 22.3.22    | תוכנית |
| 7                   | 6.5.22     | תוכנית |
| 8                   | 14.3.22    | תוכנית |
| 9                   | 21.3.22    | תוכנית |
| 10                  | 16.5.22    | תוכנית |
| 11                  | 21.8.2022  | תוכנית |
| 12                  | 28.8.2022  | תוכנית |
| 13                  | 1.9.2022   | תוכנית |
| 14                  | 4.9.2022   | תוכנית |
| 15                  | 14.9.2022  | תוכנית |
| 16                  | 24.10.2022 | תוכנית |
| 17                  | 2.11.2022  | תוכנית |
| 18                  | 8.1.2023   | תוכנית |
| 19                  | 12.2.2023  | תוכנית |
| 20                  | 12.2.2023  | תוכנית |




|               |                |                        |
|---------------|----------------|------------------------|
| עידן הנגב     | תקרה ותאורה    | פרויקט: משרדים - 19 סק |
| קומת גלריה    | תאריך: 16-3-23 | מס' תוכנית: עידן הנגב  |
| תכנית תקרה    |                | גודל גליון: A2         |
| תאריך: 1.7.21 | מס' תוכנית: 19 | קני"מ: 1:100           |

תקרה בתלפיון במשרד 1  
תקרה באקוסטיים בצמר עץ מורחב דגם כיוו בתוספת צמר סלעים גווני לבחירת המעצבת 20 מ"ר

תקרה באקוסטיים במשרד 2  
תקרה באקוסטיים במסוג צמר עץ חבוב פריסה לפי תכנון המעצבת גווני לבחירת המעצבת

תקרה בתלפיון במשרד 1  
תקרה באקוסטיים במסוג grid מרחף גווני לבחירת המעצבת 40.32 מ"ר

תקרה במשרדים  
תקרה מניברלית חצי שקועה על תשתית פיו כיוו 6/61 צבע לבן דגם פוקס של יורדה יבוא סימונים בירוק לתוספת אריח צמר עץ בצבע סגמי 60/60 אריח מונח על תשתית t24 בצבע שחור

גופי תאורה  
60x60 פנל כד פרוביזי לתקרה אקוסטית גוון 3000 נקווין דגם לבחירת האדריכל



אידה דהרי  
תכנון ועיצוב פנים לעסקים ולתעשייה  
052-4289211  
ida.design26@gmail.com


|        |                    |                        |
|--------|--------------------|------------------------|
| נעיון  | תכנית: תקרה ותאורה | פרויקט: משרדים - 19 סק |
| למרו   | תאריך: 16-3-23     | מס' תוכנית: עידן הנגב  |
| לביצוע |                    | גודל גליון: A2         |
|        |                    | קני"מ: 1:100           |