


תאריך	
שינוי	
תאריך	
לעיון	<input type="checkbox"/>
לאישור	<input type="checkbox"/>
למכרז	<input type="checkbox"/>
לביצוע	<input checked="" type="checkbox"/>

דרר ארץ
 הנדסה בע"מ
 D.E Engineering LTD
 קונסטרוקציה • אינסטלציה • כבידות אש • בנישות • תשלול • תנועה וחניה • אקוסטיקה • נוחות ופיתוח

מקרא :	דגם מתמים	טמפרטורה
		T=155°F
	מעבדת פיקומרס 4	Pendent Sprinklers Quick & Standard Response, Standard Coverage, K-factor=5.6

משרד 1

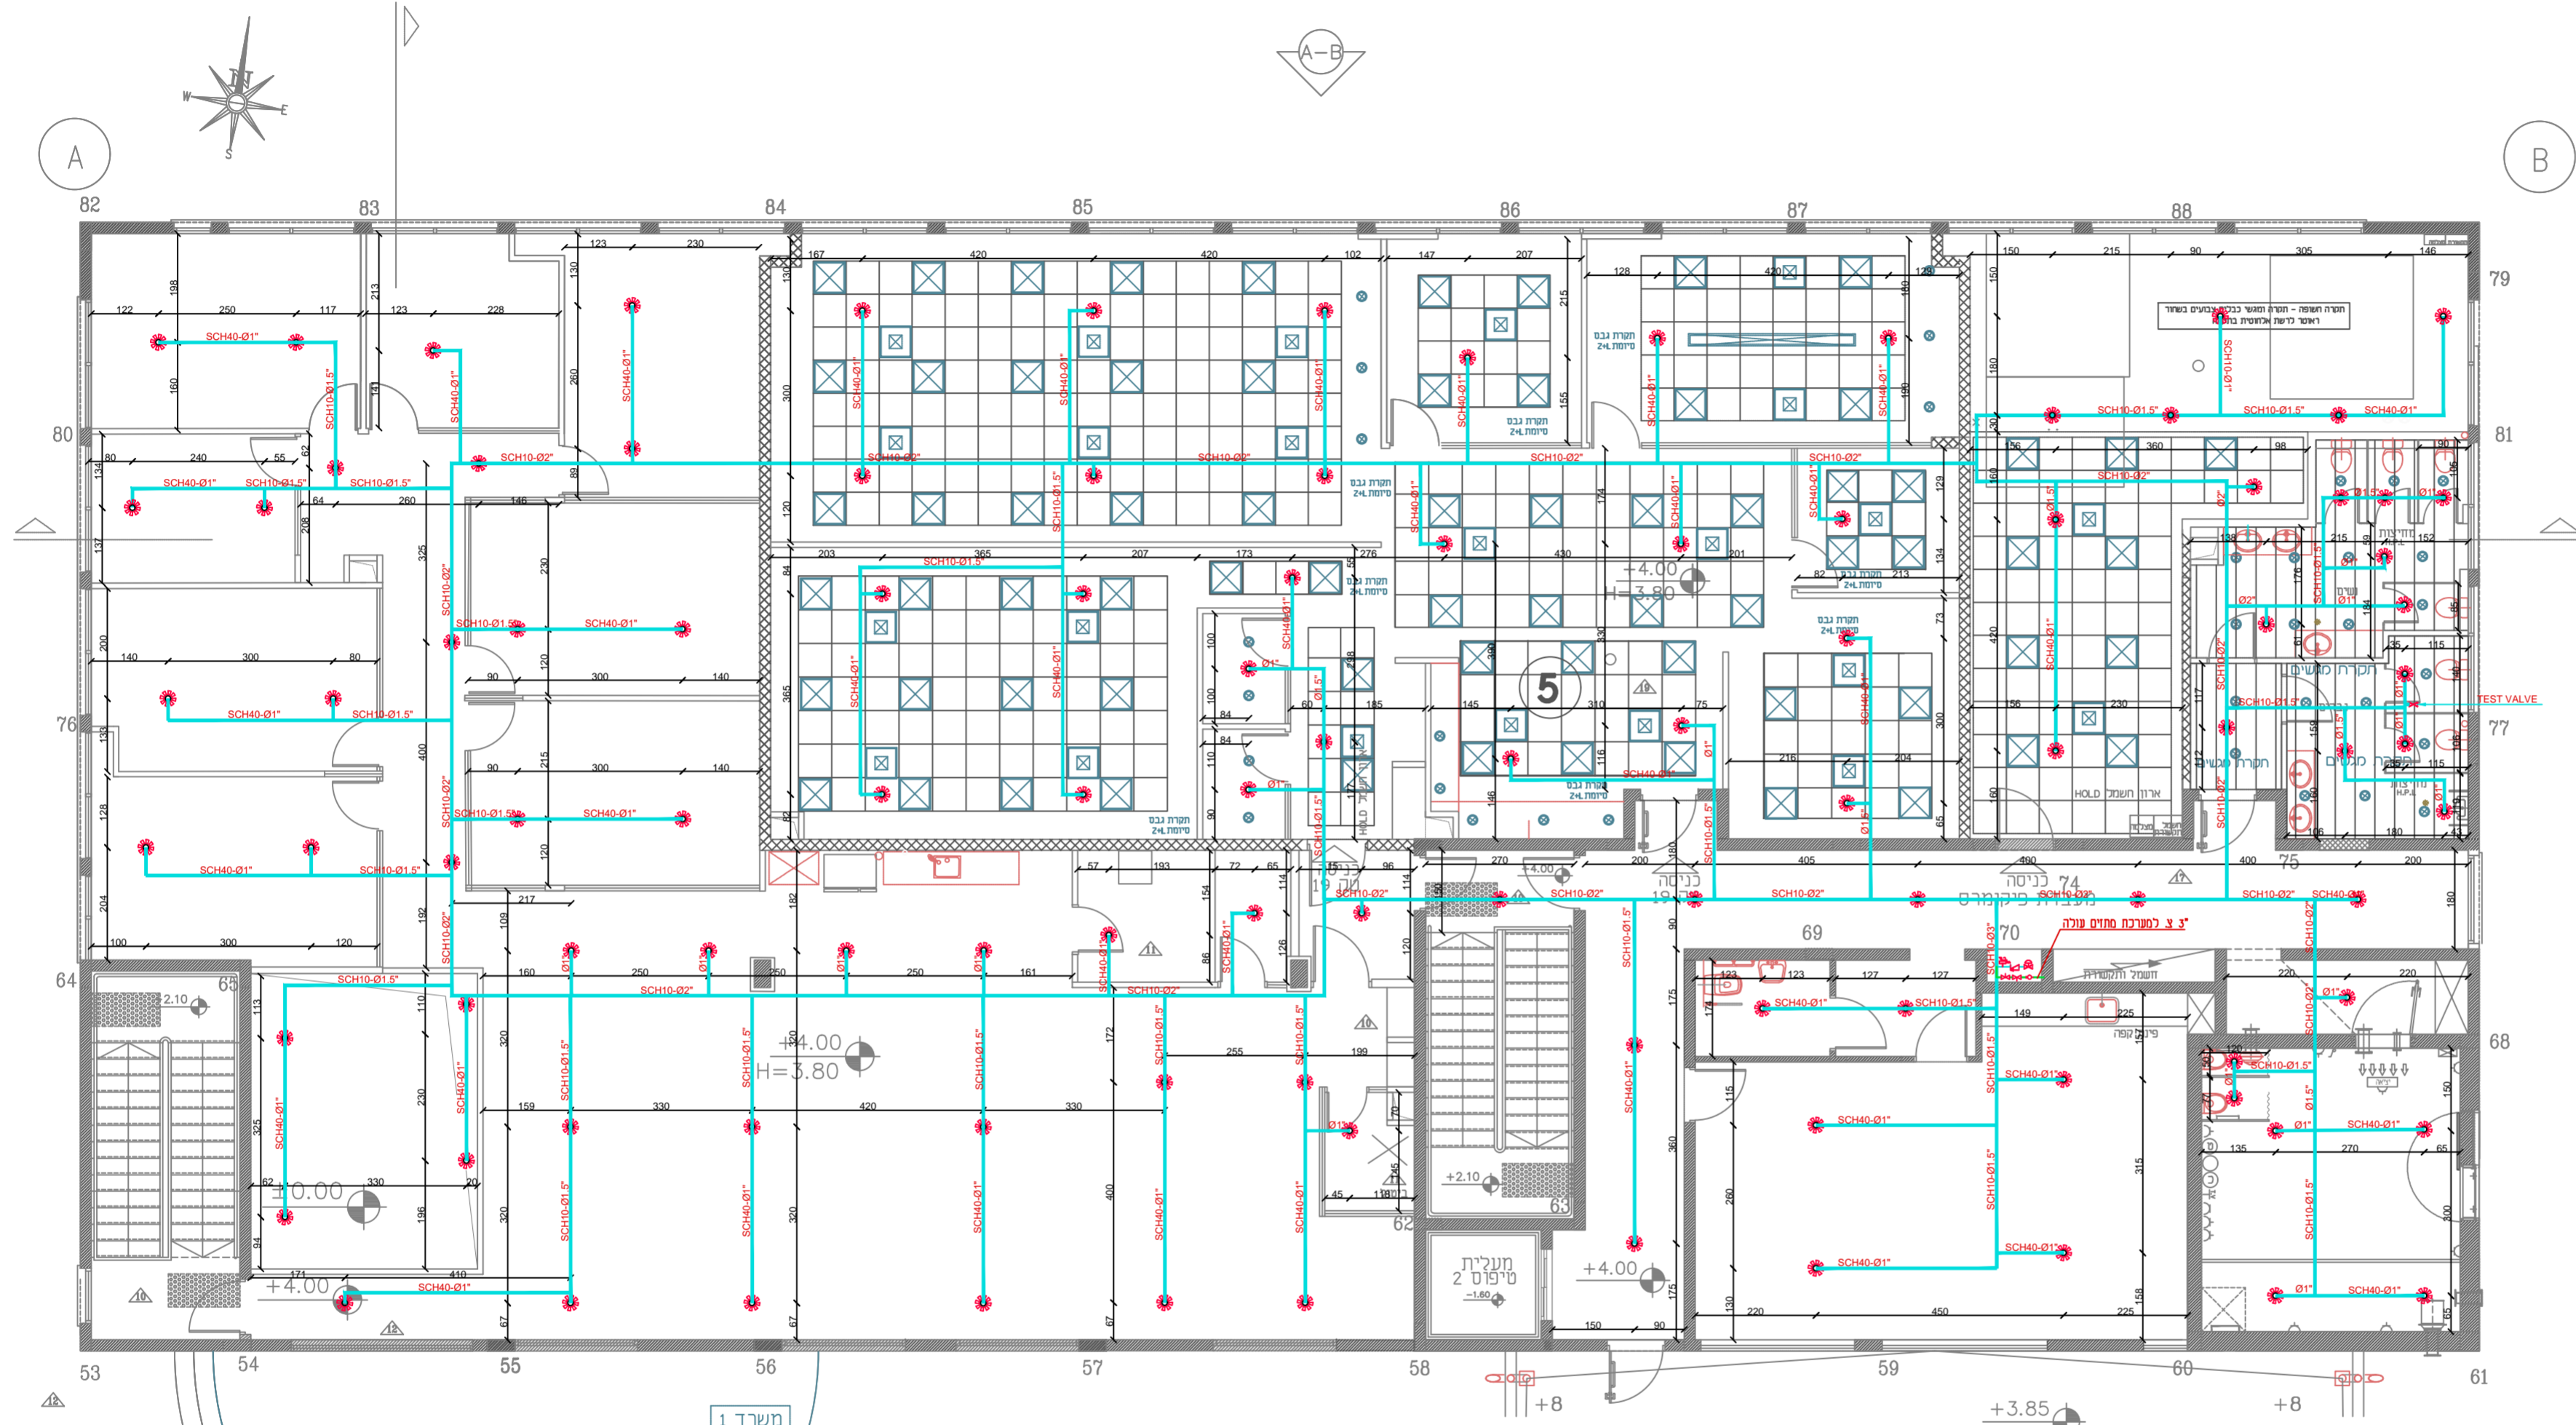

מקרא

Test valve

תחנת שליטה קומתית עם מערכת בקרה וניקוז

קו ספרינקלרים

- תקרה בתל פתוח במשרד 1
- תקרה אקוסטית צמר עץ מורחב דגם ליון בתוספת צמר סלעים גוון לבחירת המעצבת 120 מ"ר
- תקרה במשרדים סגורים במשרד 1
- תקרה אקוסטית מסוג צמר עץ סבב פריסה כפי תכנון המעצבת 121 מ"ר גוון לבחירת המעצבת
- תקרה בתל פתוח במשרד 1
- תקרה אקוסטית מסוג Grid מרחף גוון לבחירת המעצבת 40.32 מ"ר

מיוג איר במשרדים סגורים יחידות מיוג תקרות משלכת בתקרה מראית דגם לבחירת האדריכל או יחידת מזג עיני 2 כ"ס של אקסטרה או ש"ע

מיוג איר בחלל פתוח 185 מ"ר 2 יחידות מיוג תקרה מפוצלות 5 נור קרו, סנל תקרת פח עגולות ספרינקיות קוטר 04 ס"מ, סנל גיבים כיציאת איר תלני על כנפי פדה, וניקוז

תקרה במשרדים תקרה מנדלית חצי שאוה על תשתית פיון ליון 6/61 צבע לבן דגם פוסט של יהודה יבא סימונים בברוד תקרת אירוי צמר עץ בצבע סבבי 60/60 אריח מונח על תשתית 124 בצבע שחור

גופי תאורה 60x60 פנל לד פרובי תקרה אקוסטית גוון 3000 קלווין דגם לבחירת האדריכל

משרדים - טק 19

משרד 1

שם הפרויקט:

עידן הנגב

שם התוכנית:

תכנית קומת גלריה מערכות ספרינקלרים

תאריך/מהדורה:

4
27.02.23

שלב הפרויקט:

לביצוע

תכנון:	אנטוני	תאריך ראשוני:	14.10.2021
אישר:	אבי חמרה	קנ"מ:	משתנה
אישר:			